



ΕΦΗΜΕΡΙΣ ΤΗΣ ΚΥΒΕΡΝΗΣΕΩΣ

ΤΗΣ ΕΛΛΗΝΙΚΗΣ ΔΗΜΟΚΡΑΤΙΑΣ

ΤΕΥΧΟΣ ΤΕΤΑΡΤΟ — Αρ. Φύλλου **185**

30 Μαρτίου 1995

ΠΕΡΙΕΧΟΜΕΝΑ

ΑΝΑΔΑΣΩΣΕΙΣ

ΑΠΟΦΑΣΕΙΣ

Αριθ. 587 (1)

Κήρυξη ως αναδασωτέας έκτασης εμβαδού 0,593 στρεμ. στη θέση «Φανός - Πάτη» της περιφέρειας Κοινότητας Γλύφας του Νομού Φθιώτιδας.

Ο ΠΕΡΙΦ/ΚΟΣ Δ/ΝΤΗΣ Ν. ΦΘΙΩΤΙΔΑΣ

Έχοντας υπόψη:

1. Τις διατάξεις της παρ. 3 του άρθρου 117 του Συντάγματος.

2. Τις διατάξεις των Ν. 2218/94 & Ν. 2240/94 «Περί Νομαρχ. Αυτοδ/σης».

3. Τις διατάξεις του Ν. 998/79 «περί προστασίας των Δασών και των δασικών εν γένει εκτάσεων της Χώρας» και συγκεκριμένα:

α) Του άρθρου 41 παρ. 1, β) Του άρθρου 38 παρ. 1.

4. Τις διαταγές του Υπουργείου Γεωργίας: α) 160417/ 1180/ 8.7.1980, β) 182447/ 3049/ 24.9.1980.

5. Τις διατάξεις του άρθρου 29 του Ν. 2081/1992.

6. Την αριθ. 976/7.3.95 πρόταση του Δασαρχείου Λαμίας από την οποία προκύπτει ότι η έκταση που αναφέρεται στο θέμα είχε κατά το χρόνο της αποψιλώσεώς της που έγινε από παράνομη εκχέρσωση το Α' 15νθήμερο Δεκεμβρίου 1994 από τους Αθανάσιο Β. Μόσχο και Κων/νο Δ. Κατσαβριά, κατοίκων Αχιλλείου Μαγνησίας δασικό χαρακτήρα, κατά την έννοια του άρθρου 3 παρ. 2 Ν. 998/79 και ως εκ τούτου επιβάλλεται η κήρυξή της ως αναδασωτέας, αποφασίζουμε:

Κηρύσσουμε αναδασωτέα, με σκοπό την επανεγκατάσταση, με φυσική ή τεχνική αναγέννηση, της δασικής βλάστησης που καταστράφηκε από παράνομη εκχέρσωση το Α' 15νθήμερο Δεκεμβρίου 1994 την ιδιωτική δασική έκταση εμβαδού πεντακοσίων εννενήντα τριών τετρ. μέτρων ή 0,593 στρεμ. που βρίσκεται στη θέση «Φανός Πάτη» περιφέρεις Κοινότητας Γλύφας του Νομού Φθιώτιδας και προσδιορίζεται από τα στοιχεία Α Β Γ Δ Ε Ζ Η Θ Α όπως φαίνονται στο συνημμένο διάγραμμα, το οποίο αποτελεί αναπόσπαστο μέρος της αποφάσεως αυτής και έχει όρια:

Ανατολικά: Ιδιωτική δασική έκταση και αγροτικός δρόμος

Δυτικά: Ιδιωτική δασική έκταση

Βόρεια: Ομοίως.

Νότια: Ομοίως

Η απόφαση αυτή ισχύει από της κοινοποιήσεώς της αρμοδίως (άρθρο 41 Νόμου 998/79) και προ της δημοσιεύσεώς της στην Εφημερίδα της Κυβερνήσεως (άρθρ. 37 Ν. 3200/55).

Η απόφαση αυτή να δημοσιευθεί στην Εφημερίδα της Κυβερνήσεως.

Λαμία, 13 Μαρτίου 1995

Ο Περιφ/κός Διευθυντής
ΓΕΩΡΓΙΟΣ ΜΠΡΕΓΙΑΝΝΗΣ

ΤΟΠΟΓΡΑΦΙΚΟ ΔΙΑΓΡΑΜΜΑ

Ιδιωτικής δασικής έκτασης στη θέση "Φανός-Πάτη" Κοινοτ. περιφ. Γλύφας που εκχερσώθηκε παράνομα από τον Αθαν. Βασ. Μόσχο κάτοικο Αχιλλείου Μαγνησίας για την κήρυξή της ως αναδασωτέας.

Εμβ. εκχερσωθείσας έκτασης (ΑΒΓΔΕΖΗΘΑ) = 593 τ.μ.

Εμβ. ποιμνιοστασίου (ΑΛΚΙΑ) = 177,52 τ.μ.

κλίμακα 1:250

Γ 10.50 103° Β

33.00 147°

5.60

Κ

16.50 380°

31.70

Δ

348° 24.60

Α

237° 12.00

Ε Βράχος

Θ

346° 13.70

Η

Ζ

35.00 110°

ΔΕΗ

198° 35.00

ΔΕΗ

Η Εκτάση Σ. Η

Ιδιοκτησία Δ

Αγροτικός δρόμος

Ανήκει στην αριθ. 5861 13-3-95 απόφασή μας

Λαμία 13-3-1995

ο Περιφ/κός Δ/ντής

Γεωργ. Μπρέζιαννης

ΘΕΩΡΗΘΗΚΕ

Λαμία 10-3-1995

ο Δ/ντής Δασών

Δ. Τσούτσος

Δασολόγος

ΕΛΕΓΧΘΗΚΕ

Λαμία 7-3-1995

ο Δασάρχης

Π. Ράπτης

Δασολόγος

Στυλίδα 27-1-1995

ο συντάκτης

Γ. Θανάγος

Δασοπόνος

ΠΟΛΕΟΔΟΜΙΑ

ΑΠΟΦΑΣΕΙΣ

Αριθ. 693 (2)

Τροποποίηση ρυμοτομικού σχεδίου πόλης, στο Ο.Τ. 104 στο Ναύπλιο Ν. Αργολίδας.

Ο ΠΕΡΙΦ/ΚΟΣ ΔΙΕΥΘΥΝΤΗΣ Ν. ΑΡΓΟΛΙΔΑΣ

Έχοντας υπόψη:

1) Τις διατάξεις του από 17.7.1923 Ν.Δ. «Περί σχεδίων πόλεων και κωμών» και ειδικότερα το άρθρο 3 και 70 αυτού.

2) Τις διατάξεις του Ν. 3200/55 περί Διοικητικής αποκέντρωσης όπως τροποποιήθηκαν και συμπληρώθηκαν μεταγενέστερα και ισχύουν σήμερα.

3) Τις διατάξεις του Α.Ν. 314/68 όπως τροποποιήθηκαν και συμπληρώθηκαν με τα Ν.Δ. 1018/71 και με την παρ. 3 του άρθρου 36 του Ν. 1577/85.

4) Το Β.Δ. της 13.5.69 (ΦΕΚ 105/Δ/69) το οποίο εντάσει την περιοχή στο σχέδιο πόλης Ναυπλίου και την τροποποίηση του με το Π.Δ. 30.12.88 (ΦΕΚ 38/Δ/89) «περί παραδοσιακού Ναυπλίου».

5) Την αρ. 62616/2657/18.9.85 (ΦΕΚ 702 Β) κοινή απόφαση των Υπ. Εσωτερικών, Δημοσίας Τάξεως και ΥΠΕΧΩΔΕ με την οποία μεταβιβάζεται στον Νομάρχη η αρμοδιότητα Τροποποιήσεων του εγκεκριμένου σχεδίου και καθορισμού όρων και περιορισμών δόμησης.

6) Τις διατάξεις του Ν. 1558/85 Κυβέρνηση και Κυβερνητικά όργανα, όπως συμπληρώθηκε με το Ν. 2081/92 και ειδικώτερα το άρθρο 29Α αυτού.

7) Την με αριθμ. 0-3313/5.8.93 αίτηση της Δ.Τ.Υ. αίτηση προς τον Δήμο Ναυπλίου.

8) Τις με αριθμ. 134/93 και 154/93 αποφάσεις του Δ.Σ. Δήμου Ναυπλιέων.

9) Την με αριθμ. 66/4/5/20.9.94 σύμφωνη γνώμη του ΣΧΟΠ Νομ. Αργολίδας, αποφασίζουμε:

Άρθρο 1

Εγκρίνουμε την τροποποίηση του ρυμοτομικού σχεδίου πόλης Ναυπλίου, που αφορά μετατόπιση της οικοδομικής γραμμής στο Ο.Τ. 104, όπως φαίνεται χρωματισμένη στο συν/νο τοπογραφικό διάγραμμα σε κλίμακα 1:200, όπως θεωρήθηκε από τον προϊστάμενο του Τ.Π. & Π.Ε. και αποτελεί αναπόσπαστο τμήμα της παρούσης απόφασης.

Άρθρο 2

Από τις διατάξεις αυτής της απόφασης δεν προκαλείται δαπάνη σε βάρος του κρατικού προϋπολογισμού και του προϋπολογισμού του Δήμου Ναυπλιέων.

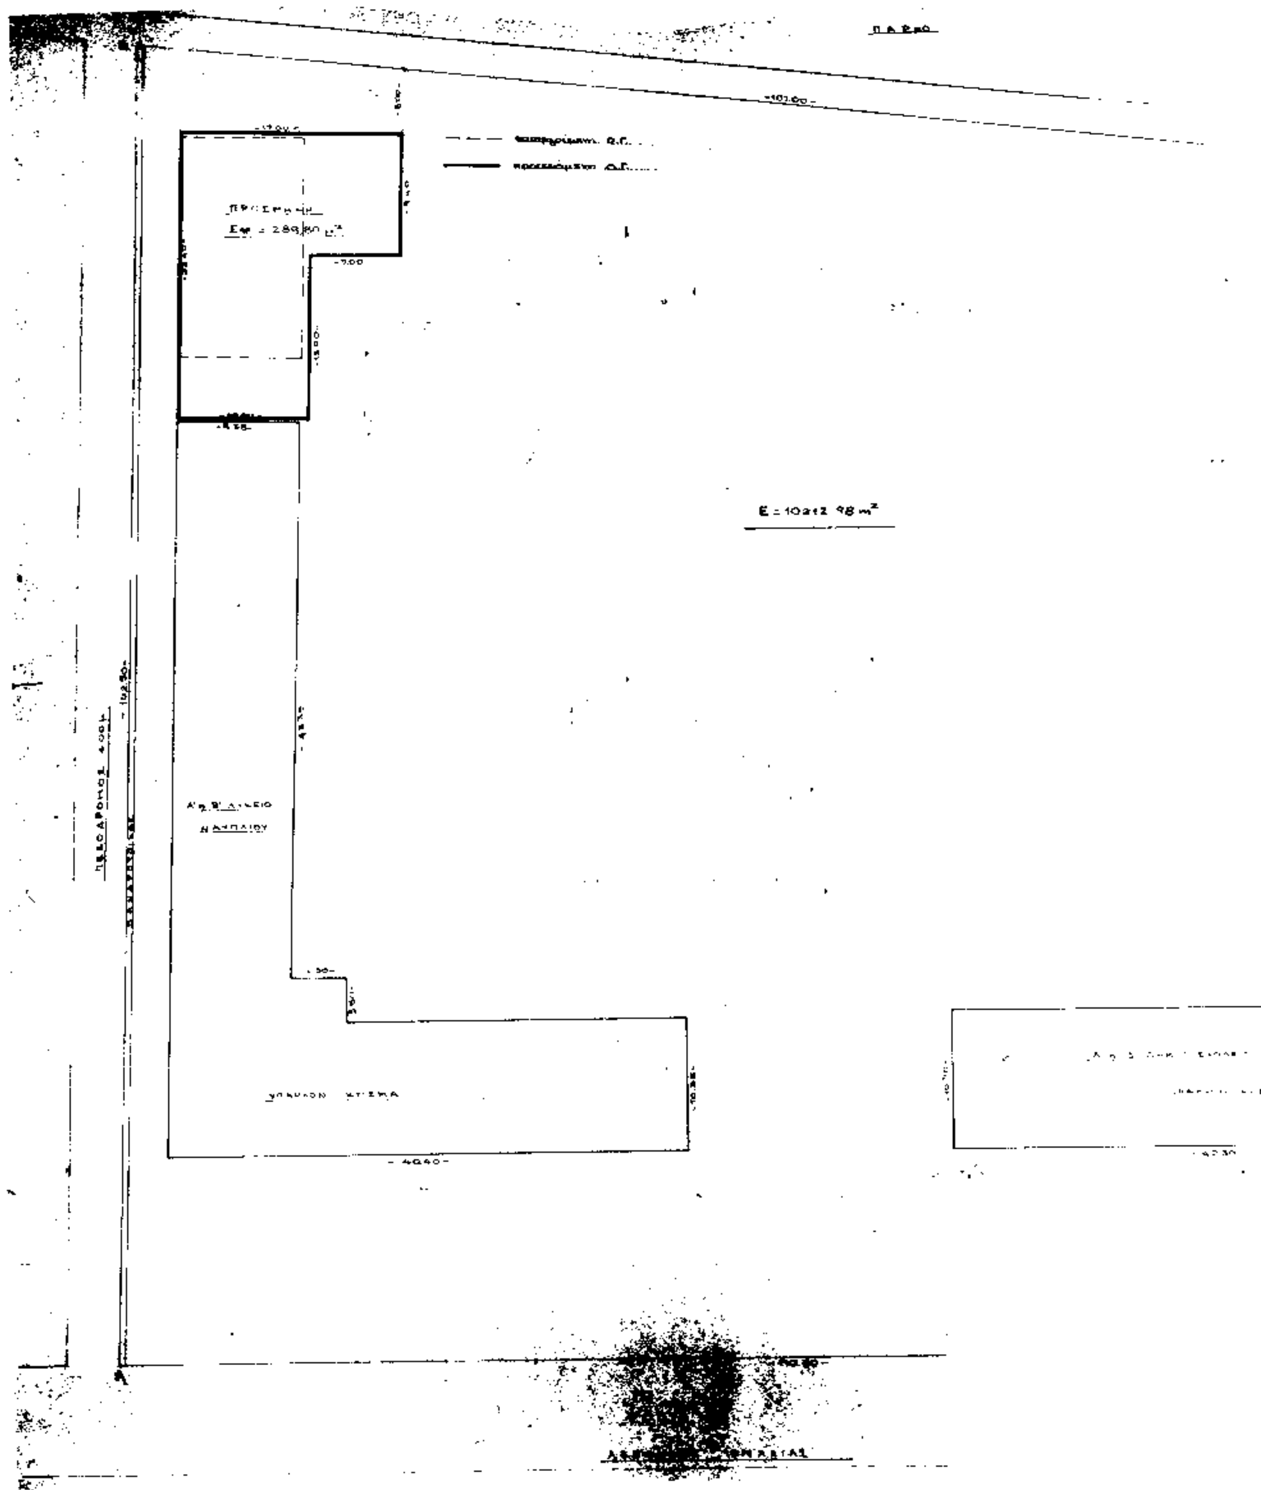
Άρθρο 3

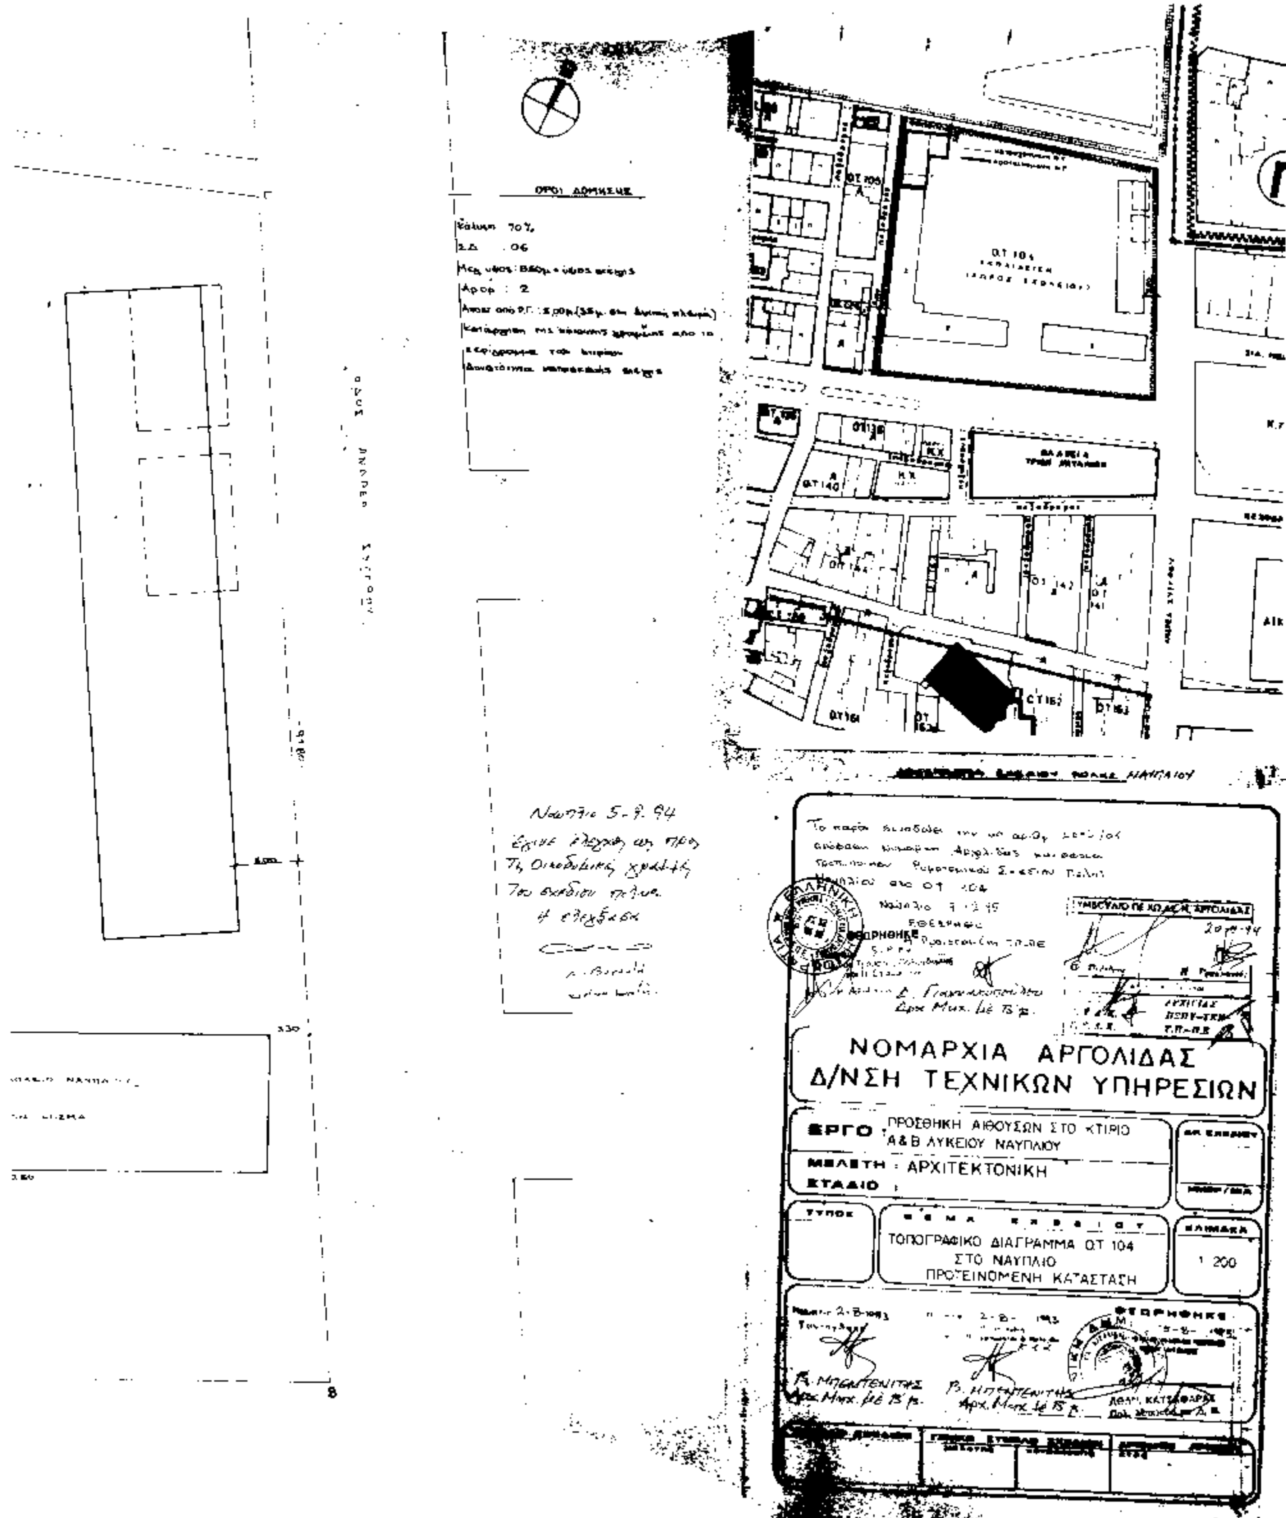
Η ισχύς της παρούσης αρχίζει από τη δημοσίευση στην Εφημερίδα της Κυβέρνησης.

Η παρούσα να δημοσιευθεί στην Εφημερίδα της Κυβερνήσεως.

Ναύπλιο, 14 Μαρτίου 1995

Ο Περιφ/κός Διευθυντής
ΓΕΩΡΓΙΟΣ ΚΑΝΕΛΛΟΠΟΥΛΟΣ


-7.00


ΟΡΟΙ ΔΟΜΗΣΗΣ
Ο.Τ. 104
ΝΟΜΑΡΧΙΑ ΑΡΓΟΛΙΔΑΣ
Δ/ΝΣΗ ΤΕΧΝΙΚΩΝ ΥΠΗΡΕΣΙΩΝ
ΕΡΓΟ : ΠΡΟΣΘΗΚΗ ΑΙΘΟΥΣΩΝ ΣΤΟ ΚΤΙΡΙΟ Α & Β ΛΥΚΕΙΟΥ ΝΑΥΠΛΙΟΥ
ΜΕΛΕΤΗ : ΑΡΧΙΤΕΚΤΟΝΙΚΗ
ΣΤΑΔΙΟ :
ΤΟΠΟΓΡΑΦΙΚΟ ΔΙΑΓΡΑΜΜΑ Ο.Τ 104 ΣΤΟ ΝΑΥΠΛΙΟ ΠΡΟΤΕΙΝΟΜΕΝΗ ΚΑΤΑΣΤΑΣΗ
1:200
Ναύπλιο 5-9-94

Αριθ. Σχ. ΔΠ/ΠΜ/36449/1018/94 (3)

Τροποποίηση Ρυμοτομικού Σχεδίου πόλεως Ευόσμου Ν. Θεσ/νίκης στο Ο.Τ. 1 που περικλείεται από τις οδούς Αρμενοπούλου, Μεσολογγίου, Παλταιών και ανωνύμου.

Ο ΠΕΡΙΦ/ΚΟΣ ΔΙΕΥΘΥΝΤΗΣ Ν. ΘΕΣΣΑΛΟΝΙΚΗΣ

Έχοντας υπόψη:

1. Τις διατάξεις του Ν. Δ/τος της 17.7.23 «Περί σχεδίων πόλεων κ.λ.π.» όπως μεταγενέστερα τροποποιήθηκαν και συμπληρώθηκαν και ειδικώτερα τα άρθρα 3 και 70.

2. Τις διατάξεις του Α.Ν. 314/1968 (ΦΕΚ 47Α) όπως τροποποιήθηκαν και συμπληρώθηκαν με το άριθ. 1018/71 Ν. Δ/γμα (ΦΕΚ 220 Α) και με την παρ/φο 3 του άρθρου 34 του Νόμου 1577/85 (ΦΕΚ 210Α).

3. Τις διατάξεις του αριθ. 183/1986 Π. Δ/τος (ΦΕΚ 70 Α) και ειδικότερα το άρθρο 1.

4. Την αριθ. ΔΠ/ΠΜ/27644/865/8.6.93 απόφαση του Νομάρχη Θεσ/νίκης «Αναθεώρηση του Ρυμοτομικού Σχεδίου Ευόσμου Ν. Θεσ/νίκης ....» (ΦΕΚ 702 Δ'/22.6.93).

5. Τις αριθ. 267/93, 107/94 και 500/94 αποφάσεις του Δημοτικού Συμβουλίου Ευόσμου.

6. Την αριθ. 51 (συνεδρία 2η/17.1.95) Πράξη του Συμβουλίου Χωροταξίας, Οικισμού και Περ/ντος Ν. Θεσ/νίκης.

7. Το γεγονός ότι από το κανονιστικού χαρακτήρα σκέλος αυτής της απόφασης δεν προκαλείται δαπάνη σε βάρος του κρατικού προϋπολογισμού ή του οικείου Ο.Τ.Α. (Δήμο Ευόσμου), αποφασίζουμε:

1. Εγκρίνεται η τροποποίηση του Ρυμοτομικού Σχεδίου πόλεως Ευόσμου - Ν. Θεσ/νίκης στο Ο.Τ. 1 που περικλείεται από τις οδούς Αρμενοπούλου, Μεσολογγίου, Πλαταιών και ανωνύμου με:

α. την δημιουργία χώρου πρασίνου στο νότιο τμήμα του,

β. την διάνοιξη δύο πεζοδρόμων βόρεια και δυτικά του παραπάνω χώρου πρασίνου, και

γ. την επιβολή προκηπίου πλάτους (δύο) 2,0 μ. στο νότιο πρόσωπο του εναπομείναντος Ο.Τ. 1, όπως τα παραπάνω (α) (β) και (γ) φαίνονται στο διάγραμμα σε κλίμακα 1:500 που θεωρήθηκε από τον Δ/ντή της Πολεοδομίας Θεσ/νίκης και συνοδεύει την απόφαση αυτή.

2. Η απόφαση αυτή με το διάγραμμα που την συνοδεύει να δημοσιευθούν στην Εφημερίδα της Κυβερνήσεως.

3. Η ισχύς της αρχίζει από την δημοσίευσή της στην Εφημερίδα της Κυβερνήσεως.

Θεσσαλονίκη, 17 Φεβρουαρίου 1995

Ο Περιφ/κός Διευθυντής
ΧΡΗΣΤΟΣ ΓΚΟΣΛΙΟΠΟΥΛΟΣ

ΝΟΜΑΡΧΙΑ ΘΕΣ/ΝΙΚΗΣ
ΔΗΜΟΣ ΕΥΟΣΜΟΥ

ΤΡΟΠΟΠΟΙΗΣΗ ΡΥΜΟΤΟΜΙΚΟΥ ΣΧΕΔΙΟΥ-ΟΤ

ΣΥΣΤΗΜΑ ΑΝΑΦΟΡΑΣ
L = 40°45'
M = 0°45'
ΚΕΝΤΡΟ ΣΥΣΤΗΜΑΤΟΣ
ΑΝΑΦΟΡΑΣ ΘΕΣ/ΝΙΚΗ

ΟΤ 13Α

ΟΤ ΙΑ

ΟΤ 1

ΟΤ 13

ΟΤ 2

ΧΩΡΟΣ ΠΡΑΣΙΝΟΥ

ΦΑΙΝΟΜΕΝΟΙ ΙΔΙΟΚΤΗΤΕΣ

1 ΑΜΠΑΤΣΗΣ ΑΝΑΣΤΑΣΙΟΣ
2 ΛΑΦΑΝΙΔΗΣ ΑΡΙΣΤΑΡΧΟΣ
3 ΤΣΟΛΕΡΙΔΗΣ ΓΕΩΡΓΙΟΣ
4 ΣΑΧΤΣΚΙΔΗΣ ΚΩΝ/ΝΟΣ
5 ΣΕΜΕΡΤΖΙΔΗΣ ΧΑΡ
6 ΑΝΑΜΑΧΑΜΙΔΟΥ ΑΝ
7 ΚΩΝ/ΝΙΔΗΣ ΠΟΛΥΧΡΟΝΗΣ
8 ΑΡΜΟΥΤΣΗΣ ΕΥΡΥΤΙΜΟΣ
9 ΑΓΝΩΣΤΟΣ
10 ΚΟΥΡΤΣΗ ΜΑΡΙΑ
11 ΠΑΠΑΔΟΠΟΥΛΟΣ ΣΠΑΝ
12 ΚΡΙΣΤΑΝΟΠΟΥΛΟΥ ΔΗΜΗΤΡΑ
13 ΜΑΝΙΑΤΗΣ ΣΤΥΛΙΑΝΟΣ
14 ΜΑΝΙΑΤΗΣ ΝΙΚΟΣ
15 ΔΗΜΟΣ ΕΥΟΣΜΟΥ

Α = X=535510 Y=86160
Β = X=535510 Y=86160
Γ = X=535510 Y=8604.09
Δ = X=535510 Y=8604.08
Ε = X=535510 Y=8602.09

ΔΙΕΥΘΥΝΣΗ ΠΟΛΕΟΔΟΜΙΑΣ
ΘΕΣΣΑΛΟΝΙΚΗΣ
ΘΕΩΡΗΘΗΚΕ

Αυγή Καζέλη

Αριθ. 9724 (4)

Τροποποίηση Ρυμοτομικού Σχεδίου πόλεως Πλωμαρίου Ν. Λέσβου έμπροσθεν ιδιοκτησίας χώρου Γυμνασίου - Λυκείου.

Ο ΠΕΡΙΦ/ΚΟΣ ΔΙΕΥΘΥΝΤΗΣ Ν. ΛΕΣΒΟΥ

Έχοντας υπόψη:

1. Τις διατάξεις του Ν. 2240/16.9.94 ΦΕΚ 153 Α'.
2. Το άρθρο 14 του Ν. 2273/27.12.94 ΦΕΚ 233 Α'.
3. Τις διατάξεις του από 17.7.23 «περί σχεδίων πόλεων και κωμών του Κράτους» όπως τροποποιήθηκε και συμπληρώθηκε μεταγενέστερα.
4. Τις διατάξεις του Ν. 3200/55 «περί διοικητικής αποκεντρώσεως» όπως τροποποιήθηκαν και συμπληρώθηκαν μεταγενέστερα.
5. Τις διατάξεις του Α.Ν. 314/68 όπως τροποποιήθηκαν και συμπληρώθηκαν με το Ν.Δ. 1018/71.
6. Το Π.Δ. της 30-9/30.10.91 ΦΕΚ 753 Δ με το οποίο εγκρίθηκε το σχέδιο πόλεως Πλωμαρίου.
7. Τις διατάξεις του Π.Δ. 183/9.5.86 ΦΕΚ 70 Α/5.6.86 για μεταφορά αρμοδιοτήτων στους Νομάρχες για έγκριση τροποποιήσεων Σχ. Πόλεων.
8. Το έγγραφο του Δήμου Πλωμαρίου αρ. πρωτ. 2166/94 στο οποίο αναφέρεται το αρ. 19/1994 απόσπασμα Πρακτικού του Δ.Σ. Πλωμαρίου.
9. Την σύμφωνη γνώμη του Συμβουλίου Χ.Ο.Π. Ν. Λέσβου όπως αυτή διατυπώθηκε στην υπ' αριθμ. 40/27.2.95 πράξη του, αποφασίζουμε:

Εγκρίνουμε την τροποποίηση ρυμοτομικού σχεδίου Πόλεως Πλωμαρίου στο οικοδομικό τετράγωνο 417 έμπροσθεν του χώρου Γυμνασίου - Λυκείου καθορίζοντας οικοδομήσιμο τμήμα στο παραπάνω χώρο όπως φαίνεται με στοιχεία Α Β Γ Δ Ε Ζ Η Θ Ι Α και κόκκινη (οικοδομική γραμμή) στο συνοδευτικό απόσπασμα εγκεκριμένου σχεδίου 1:100

Η απόφαση αυτή δεν προκαλεί δαπάνη σε βάρος του Κρατικού Προϋπολογισμού ούτε του Δήμου Πλωμαρίου.

Η απόφαση αυτή να δημοσιευθεί στην Εφημερίδα της Κυβερνήσεως και Ισχύει από την υπογραφή της.

Μυτιλήνη, 7 Μαρτίου 1995

Ο Περιφ/κός Διευθυντής
ΑΝΤΩΝΙΟΣ ΔΕΜΕΝΕΓΑΣ

